



tek.n.r.:	3			
<b>Revisie</b>	2			
	1			
bedrijf:		datum:	par:	omschrijving:

Gemeente 's Hertogenbosch		Jan Sluyterweg, revisie riolering blad B	
Geschied:	ADT	Contactpers.: C.W. den Teuling	Metingenr.:
Schaal:	1 : 200	Doorkiesnr.: 06 - 1589 7257	Inspectienr.:
Formaat:		Opm.:	Projectnr.:

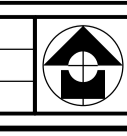


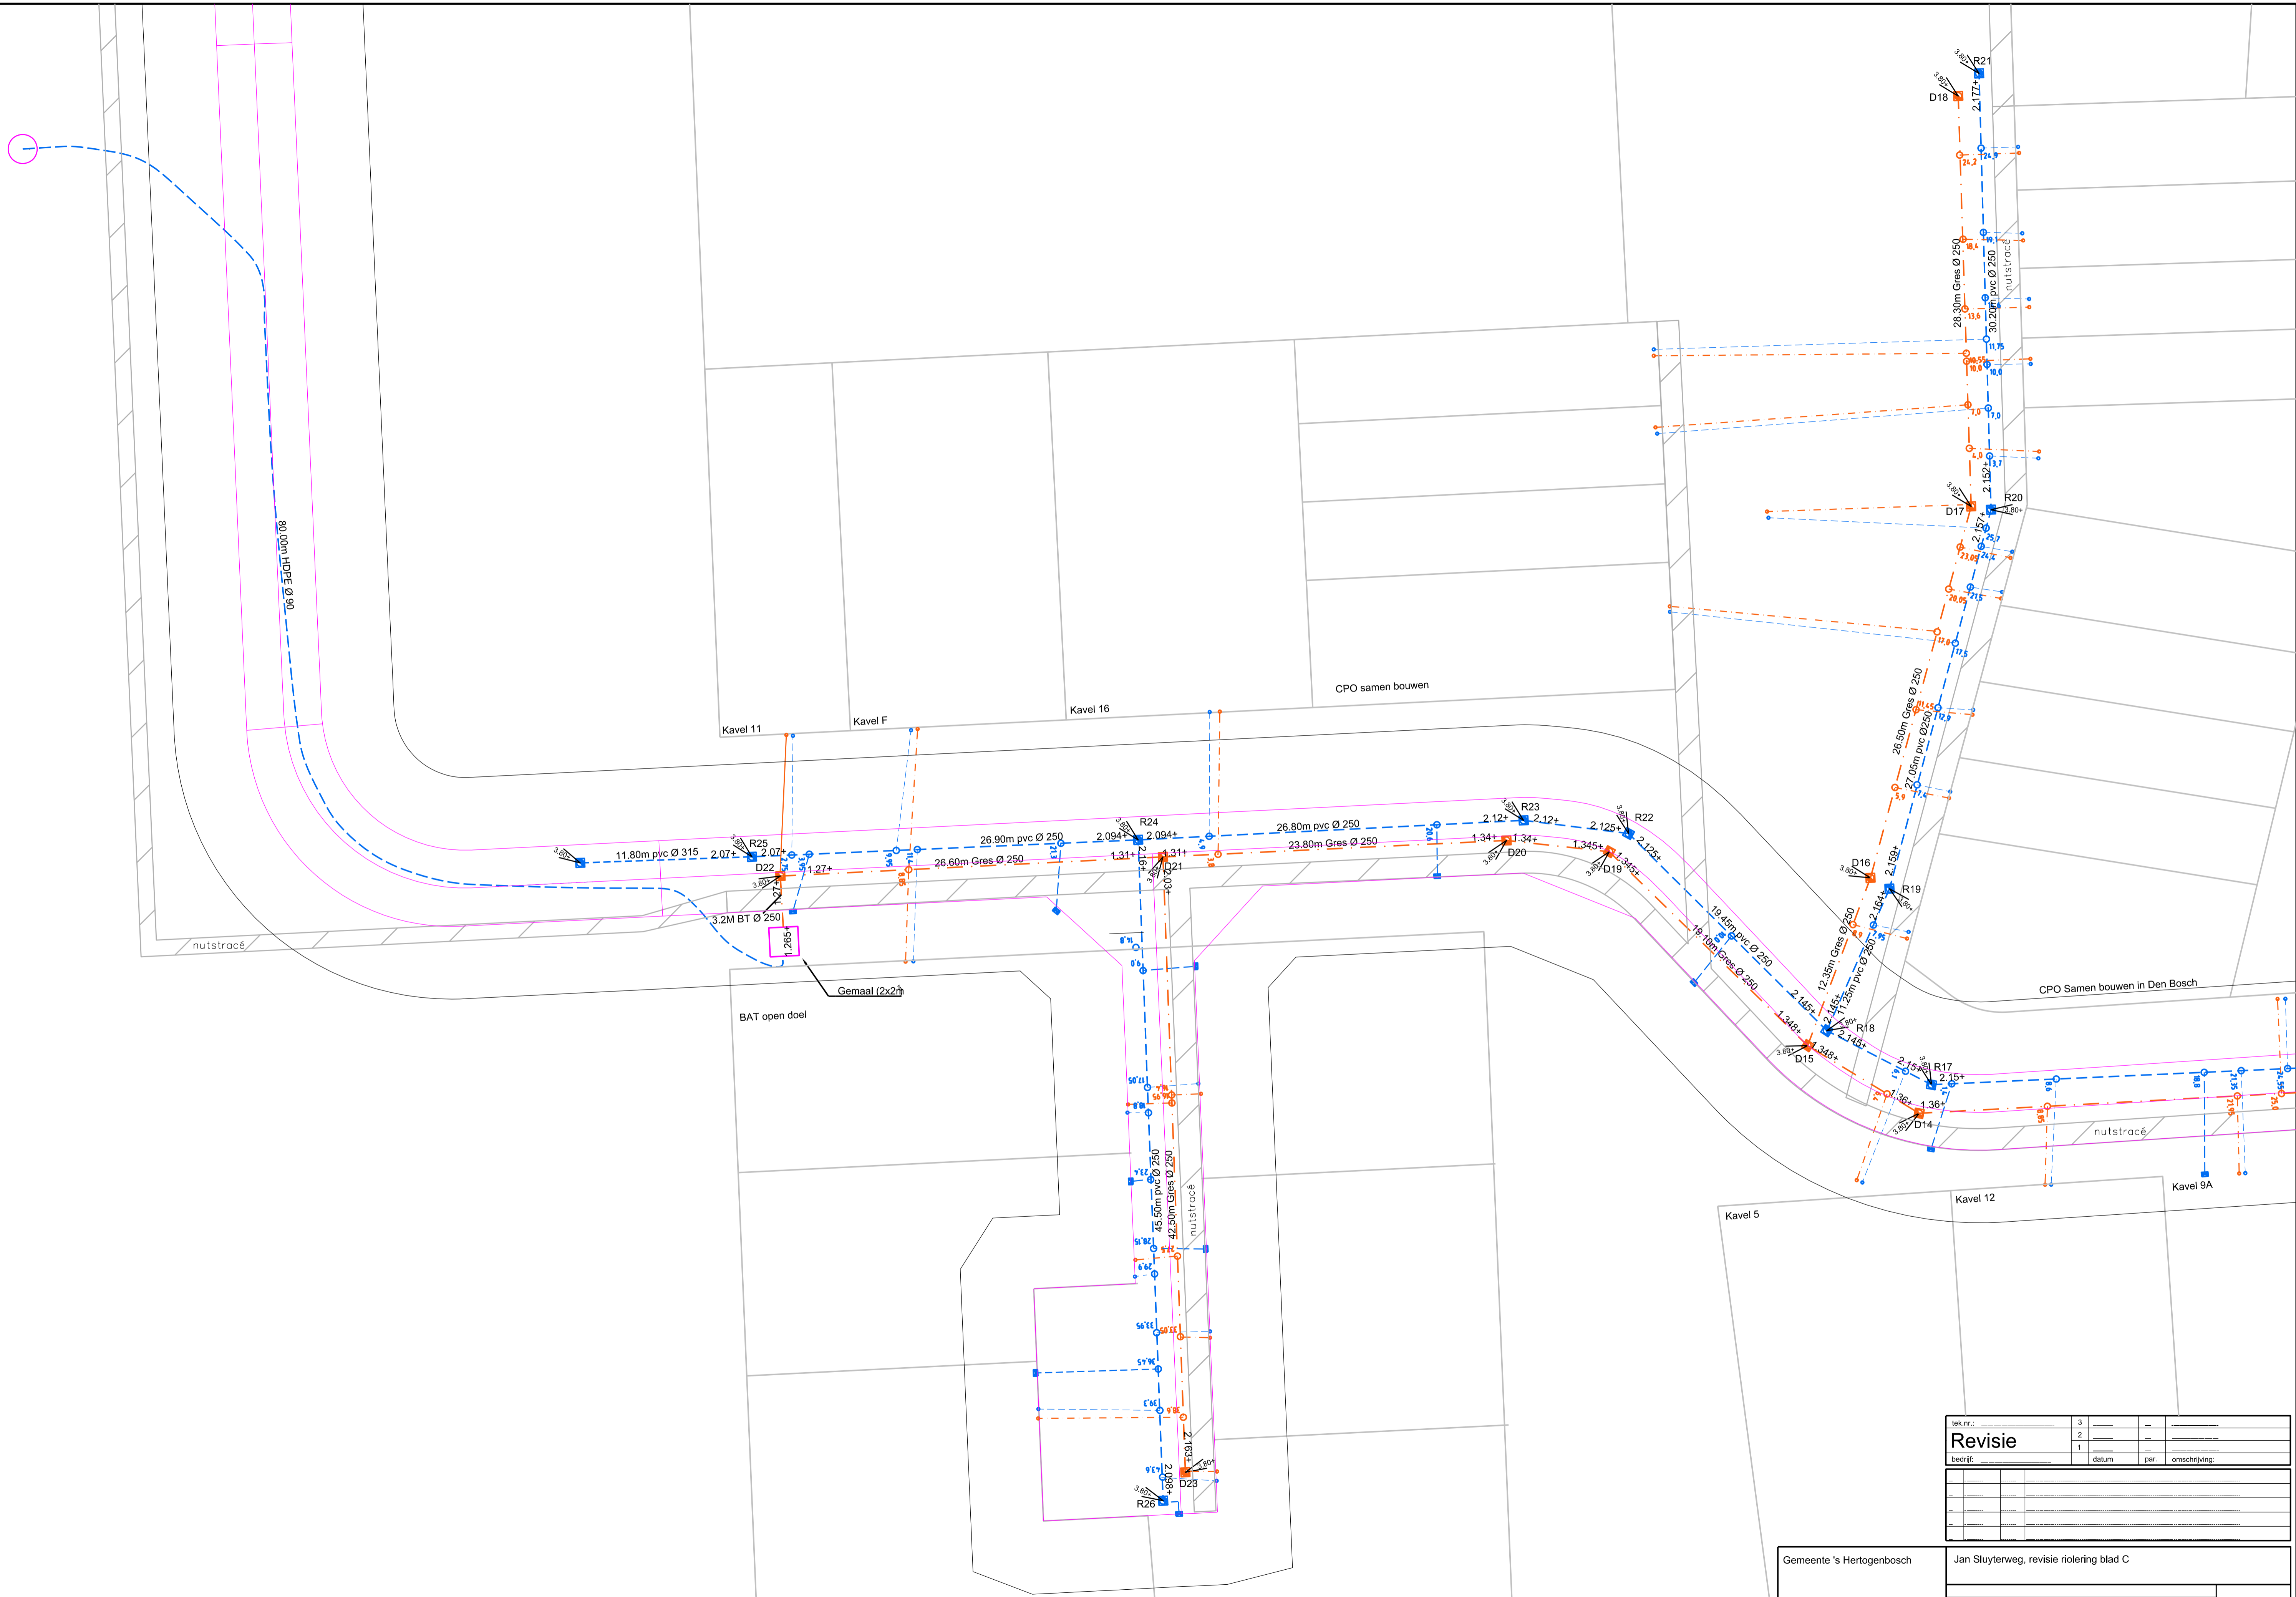


tek.nr.:		3			
Revisie		2			
		1			
bedrijf:		datum:	par:	omschrijving:	

Gemeente 's Hertogenbosch	Jan Stuyterweg, revisie riolering blad C
---------------------------	--

Getekend: ADT	Contactpers.: C.W. den Teuling	Metingenr.:
Schaal: 1 : 200	Doorkiesnr.: 06 - 1589 7257	Inspectienr.:
Formaat:	Opm.:	Projectnr.:

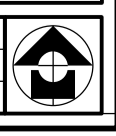



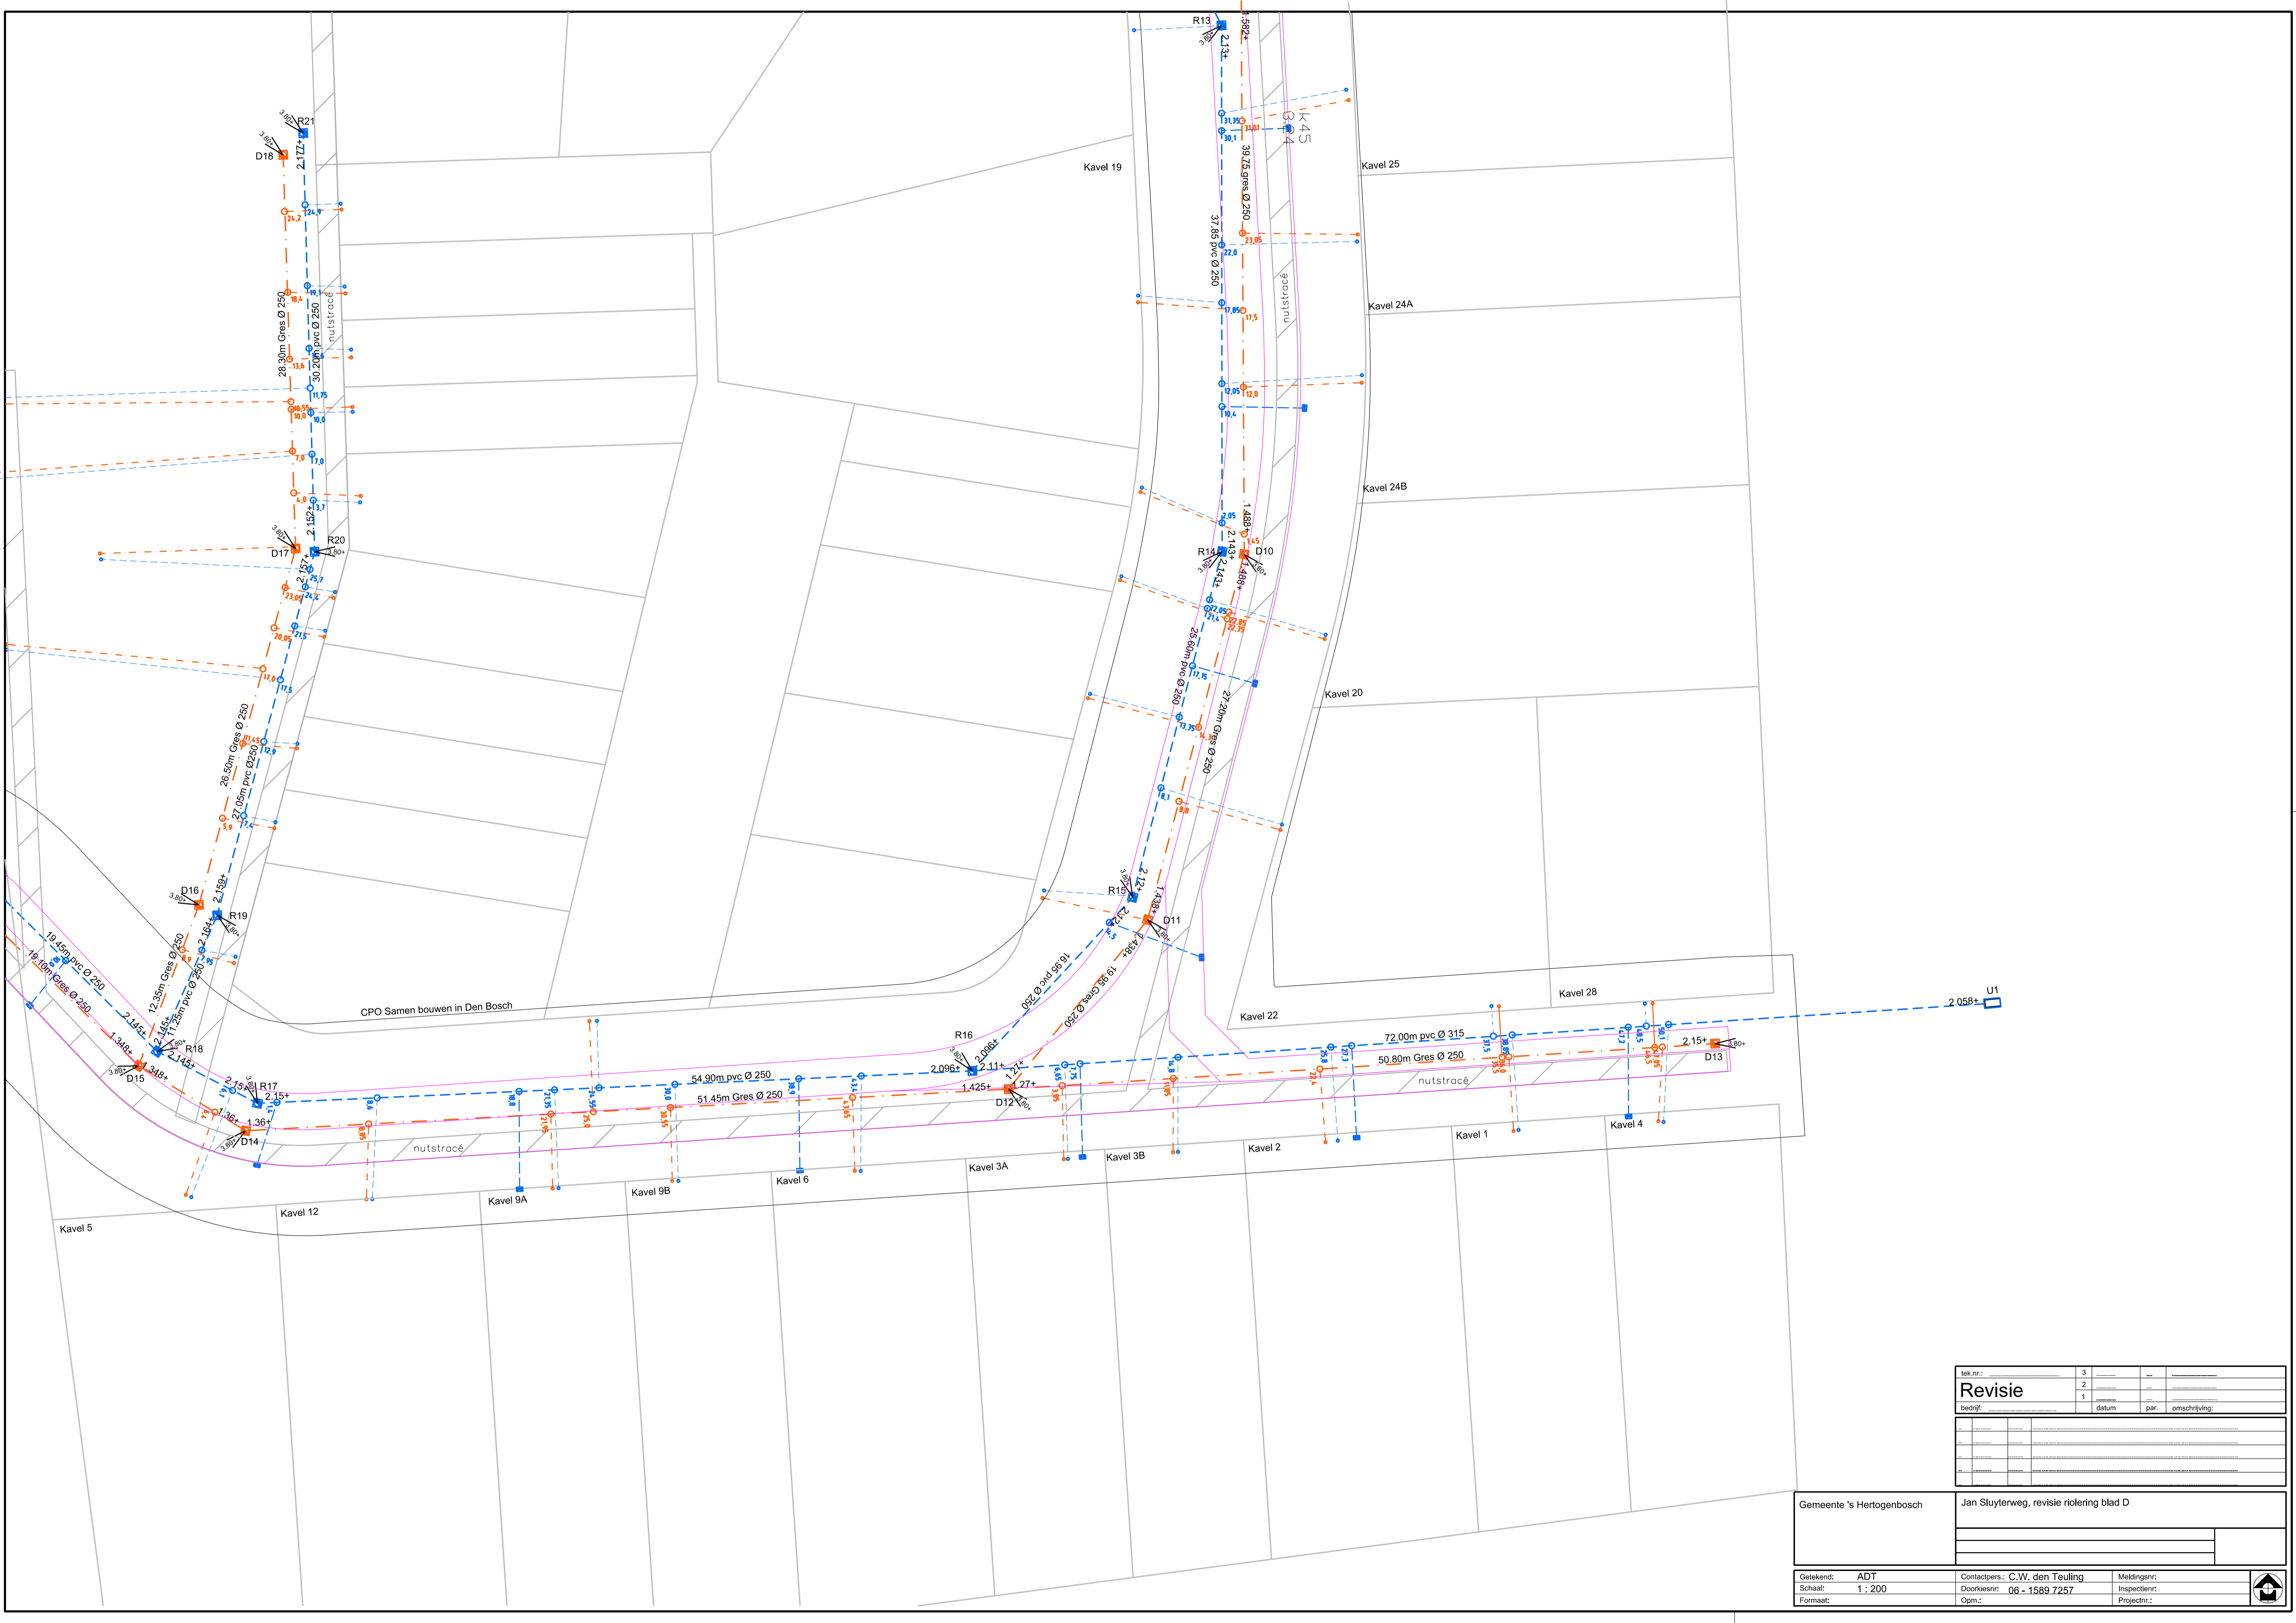


tek.nr.:	3		
	2		
	1		
bedrijf:	datum	par.	omschrijving:


Gemeente 's Hertogenbosch  
 Jan Sluysterweg, revisie riolering blad D

Getekend: ADT  
 Schaal: 1 : 200  
 Formaat: A3

Contactpers.: C.W. den Teuling  
 Doorlooptijd: 06 - 1589 7257  
 Opm.:

Metingenr.:  
 Inspectienr.:  
 Projectnr.:

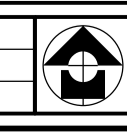

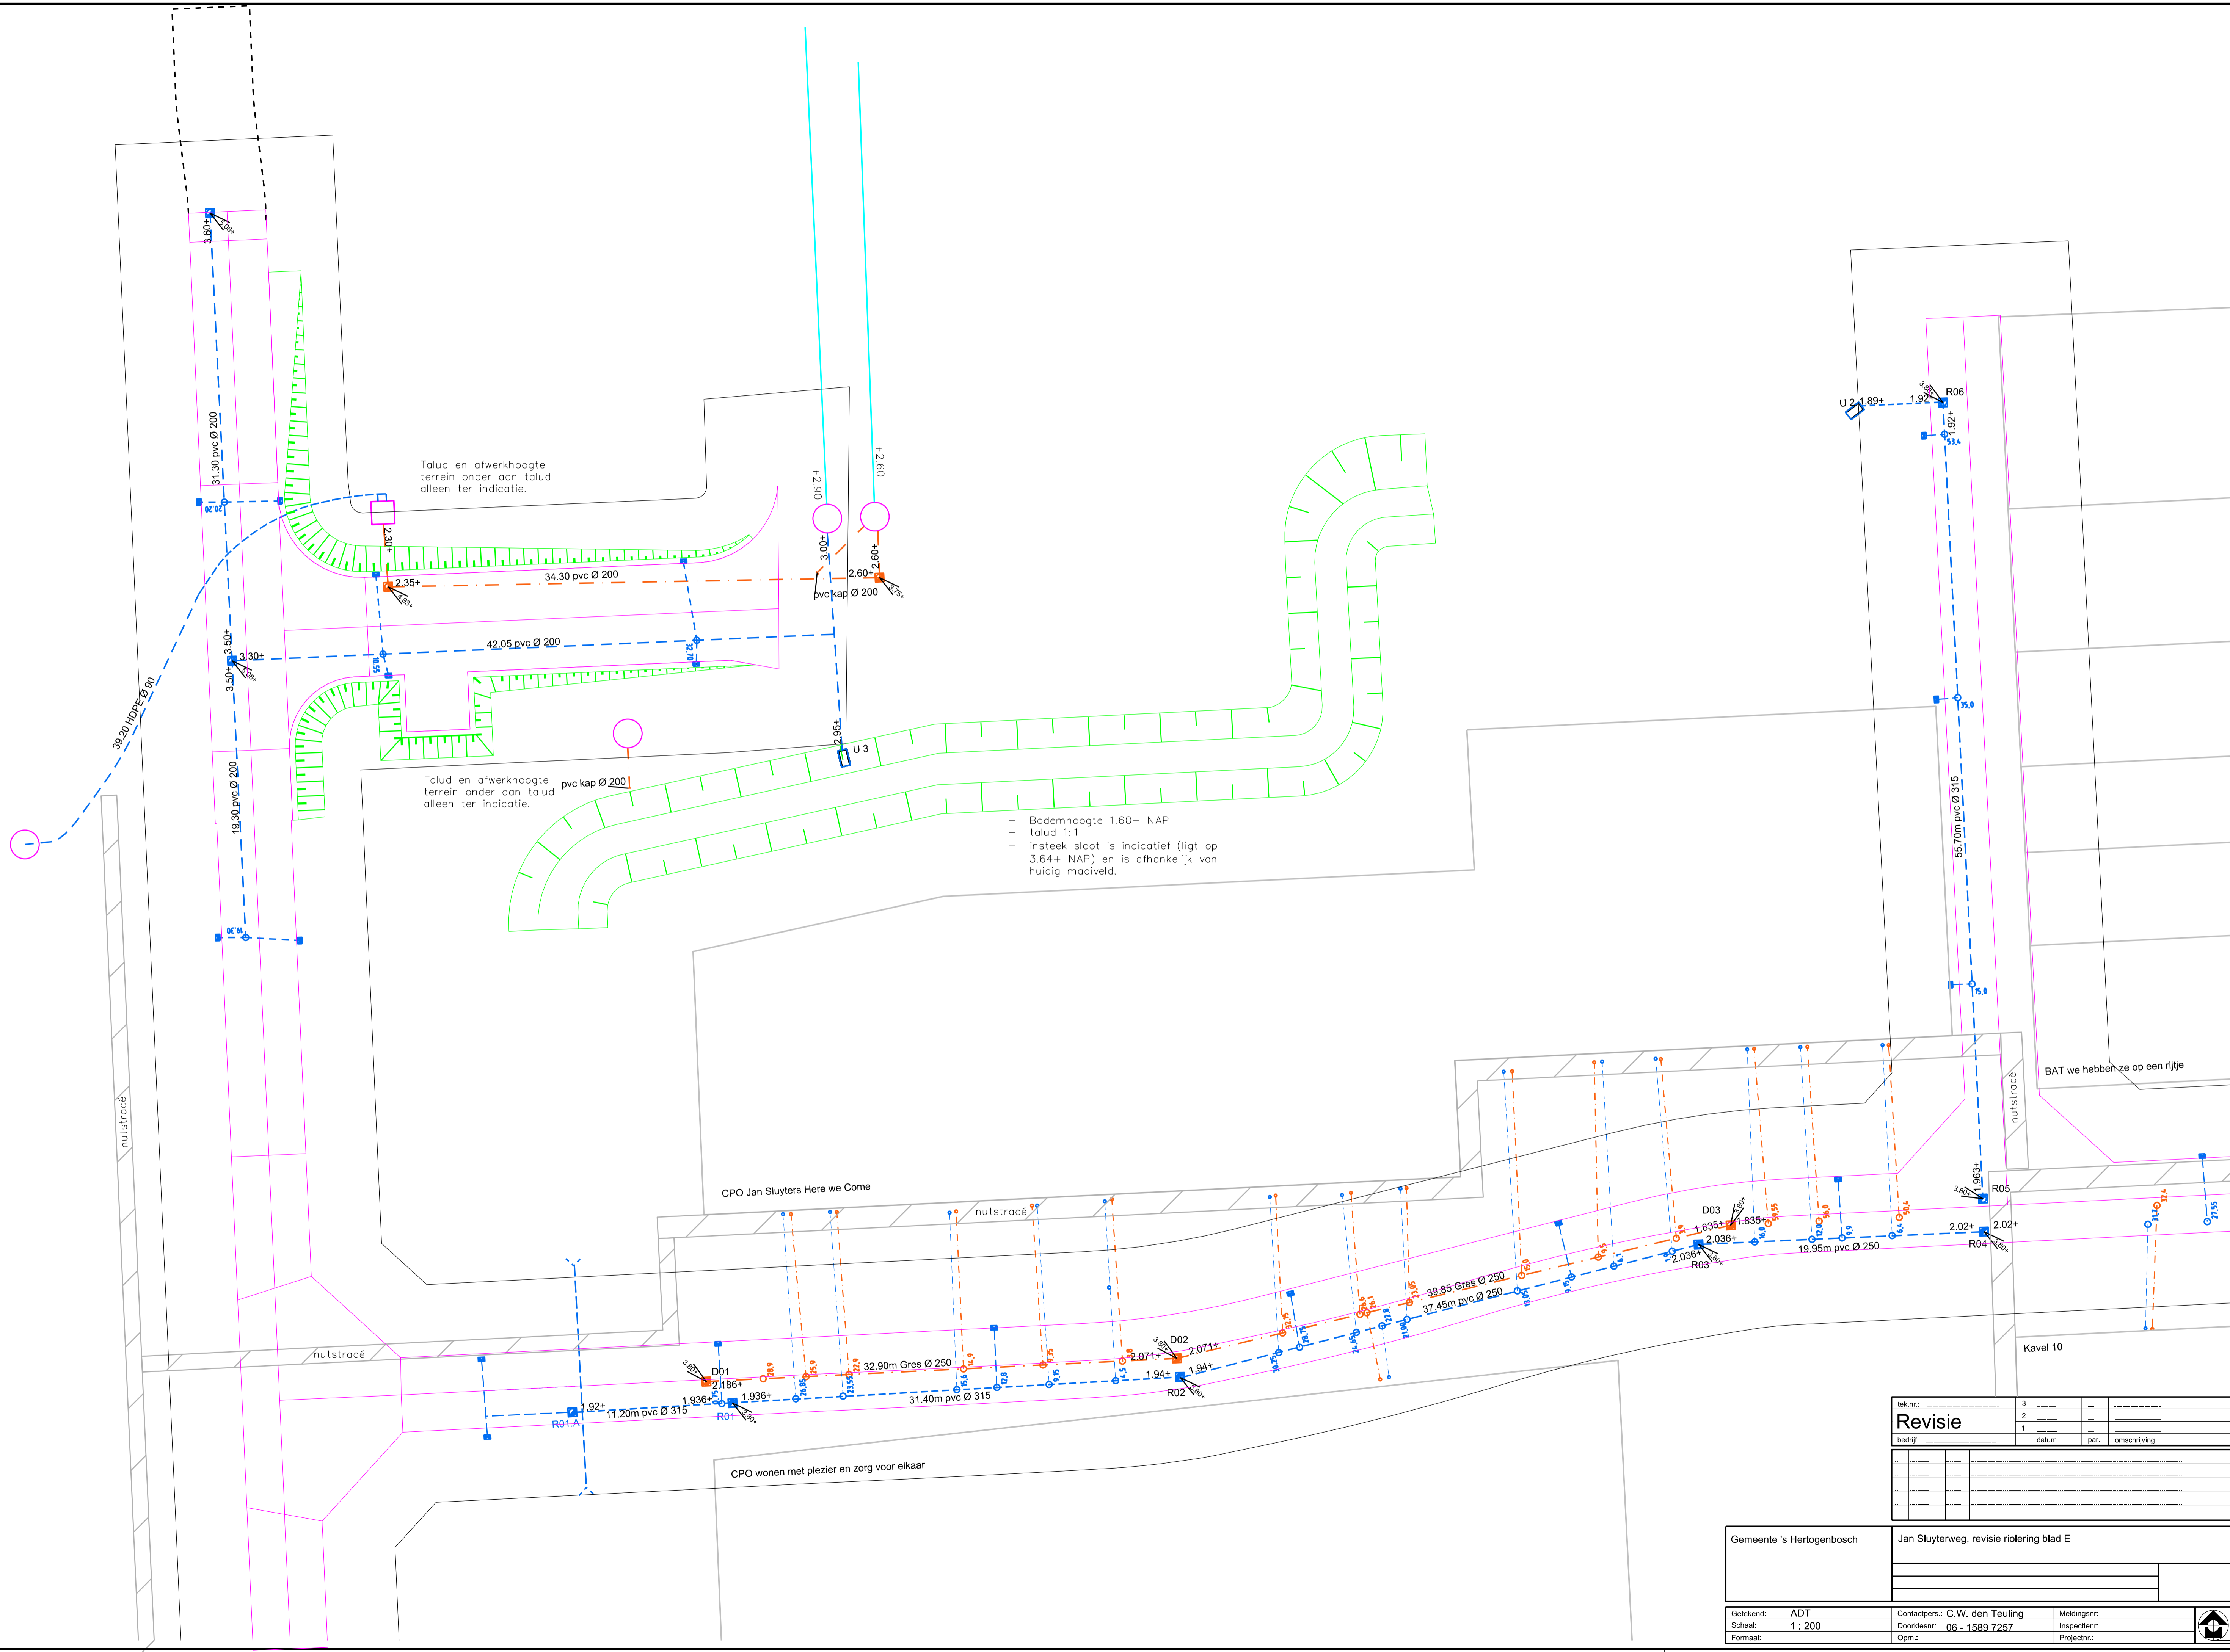

Talud en afwerkhoogte terrein onder aan talud alleen ter indicatie.

Talud en afwerkhoogte terrein onder aan talud alleen ter indicatie.

- Bodemhoogte 1.60+ NAP
- talud 1:1
- insteek sloot is indicatief (ligt op 3.64+ NAP) en is afhankelijk van huidig maaiveld.

BAT we hebben ze op een rijtje

CPO Jan Sluyters Here we Come

CPO wonen met plezier en zorg voor elkaar

tek.nr.:		3
<b>Revisie</b>		
bedrijf:	datum	par. omschrijving:

Gemeente 's Hertogenbosch	Jan Sluyterweg, revisie riolering blad E	

Getekend: ADT	Contactpers.: C.W. den Teuling	Metingnr.:
Schaal: 1 : 200	Doorkiesnr.: 06 - 1589 7257	Inspectienr.:
Formaat:	Opn.:	Projectnr.:

